

LEJRSKOV-JORDRUP SOGN, **NYT MENIGHEDSHUS VED FYNSLUNDHALLEN**
TEGNESTUEN MEJERIET SKITSEPROJEKT 16.03.2020






Eksisterende facade mod nordvest

Indhold

Den fremtidige facade mod nordvest / Kulturpladsen	2
Baggrund for projektet	3
Menighedshuset set fra nordvest	4
Eksisterende og fremtidige forhold	5
Situationsplan 1:500	7
Illustration set fra luften	8
Stueplan 1:200	9
Illustration af menighedshusets gavl	10
Illustration af indgangen	11
Illustration af foyer	12
Facade mod nordvest 1:200	13
Facade mod nordøst 1:200	13
Illustration af menighedshusets gavl	14
Principsnit 1:200	15
Facade mod sydvest 1:200	15
Arealer	16
Materialer	17

Den fremtidige facade mod nordvest / Kulturpladsen



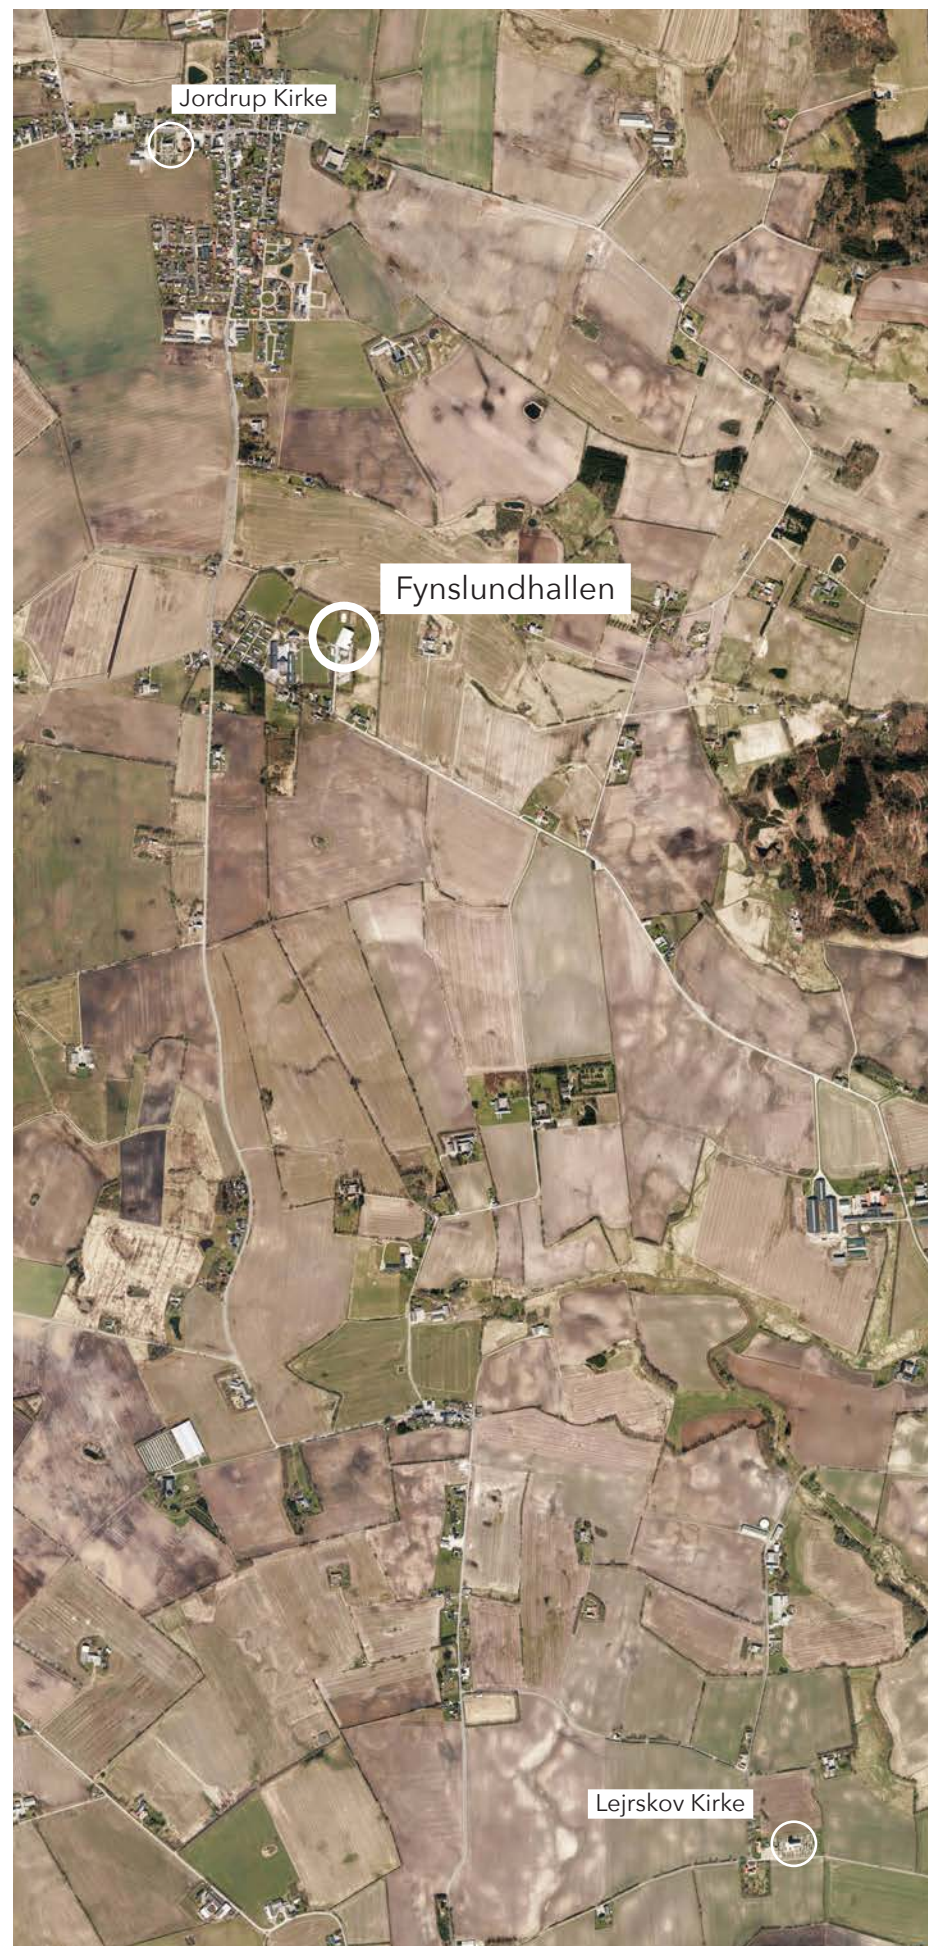

Baggrund for projektet

Folkekirken i Lejrskov-Jordrup ønsker at være til stede som en meningsfuld del af det levende fællesskab, som en aktiv del af lokalsamfundet. Kirkens rolle er både at være med til at skabe identitet, sammenhæng - og forandringer. Kirkelivet må både fastholdes og forandres i takt med udviklingen.

Med udgangspunkt i ovenstående har Lejrskov - Jordrup Menighedsråd længe ønsket et nyt og tidssvarende menighedshus. Flere mulige placeringer har været i spil, og man er nået frem til en nytænkende løsning, hvor menighedshuset placeres ved områdets centrale sportshal, Fynslundhallen. Placeringen betyder, at man indenfor rimelig afstand, kan tilbyde et attraktivt menighedshus til begge kirker.

Det at menighedshuset sammenbygges med Fynslundhallen betyder, at der kan opnås en dobbelt udnyttelse af flere funktioner, som f.eks. de store mødelokaler, tekøkken, køkken og foyer.

Fynslundshallen har et ønske om at tiltrække flere brugere til hallen. Derfor vil man gerne synliggøre hallens aktiviteter. Som det er nu, så er de fælles opholdsarealer ikke umiddelbart synlige, men gemt inde bag en lang smal gang. De eksisterende opholdsarealer flyttes til en mere synlig placering ved den fælles indgang, som dermed kommer til at fremstå aktiv.


Ved at sammenlægge de to funktioner, menighedshuset og sportshallen, kan der skabes en synergi mellem foreninger og mennesker, der inspirerer og skaber lyst til fællesskab for alle aldre i lokalområdet - et lokalt Kultur- og idrætscenter for Fynslund, Jordrup, Lejrskov og omegn.

*"Et stort svævende tag giver det nye
menighedshus sin helt egen karakter,
mens det samtidig giver læ og skygge"*




Menighedshuset set fra nordvest

Eksisterende og fremtidige forhold

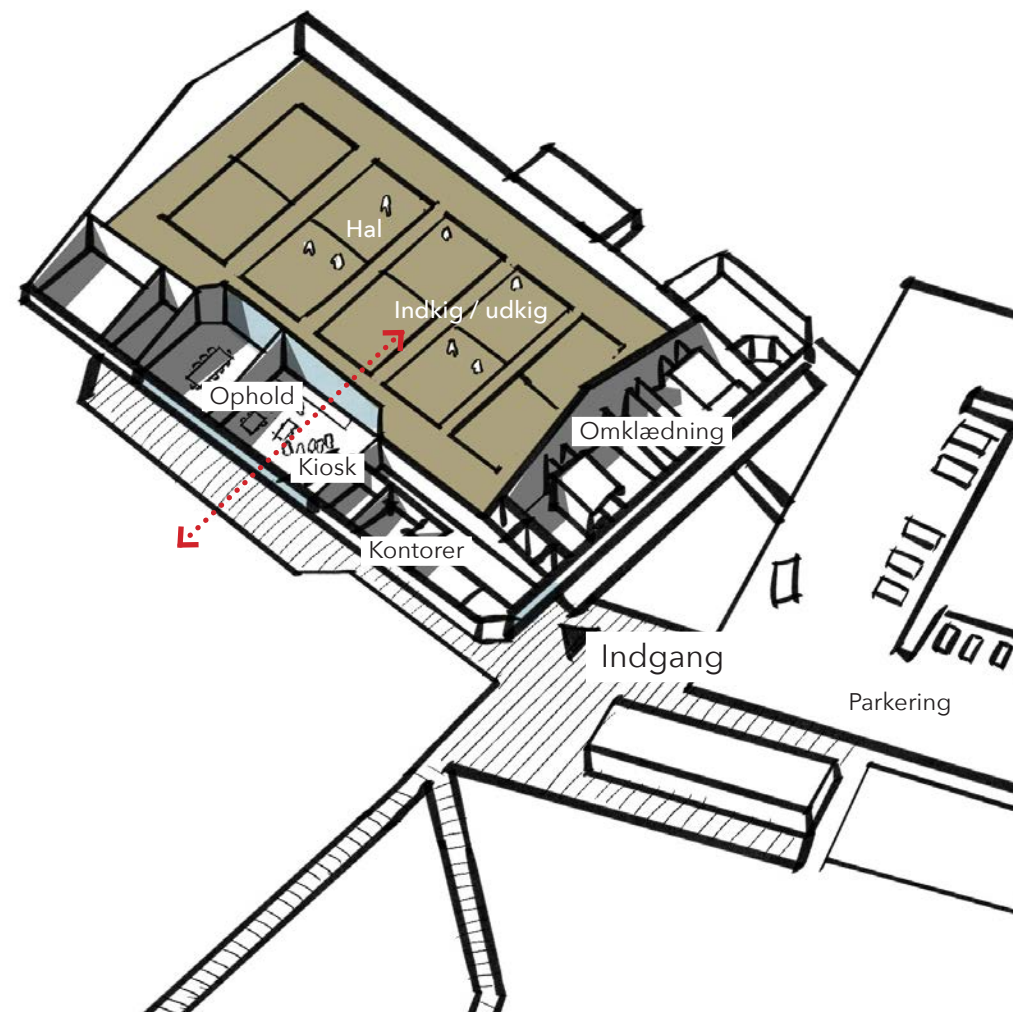

Eksisterende forhold

Det fælles ophold, er sammen med kiosken, gemt af vejen bag nogle indadvendte funktioner som depot, toilet, kontor og rengøring. Denne disponering betyder at besøgende ikke kan fornemme det liv der foregår i hallen.

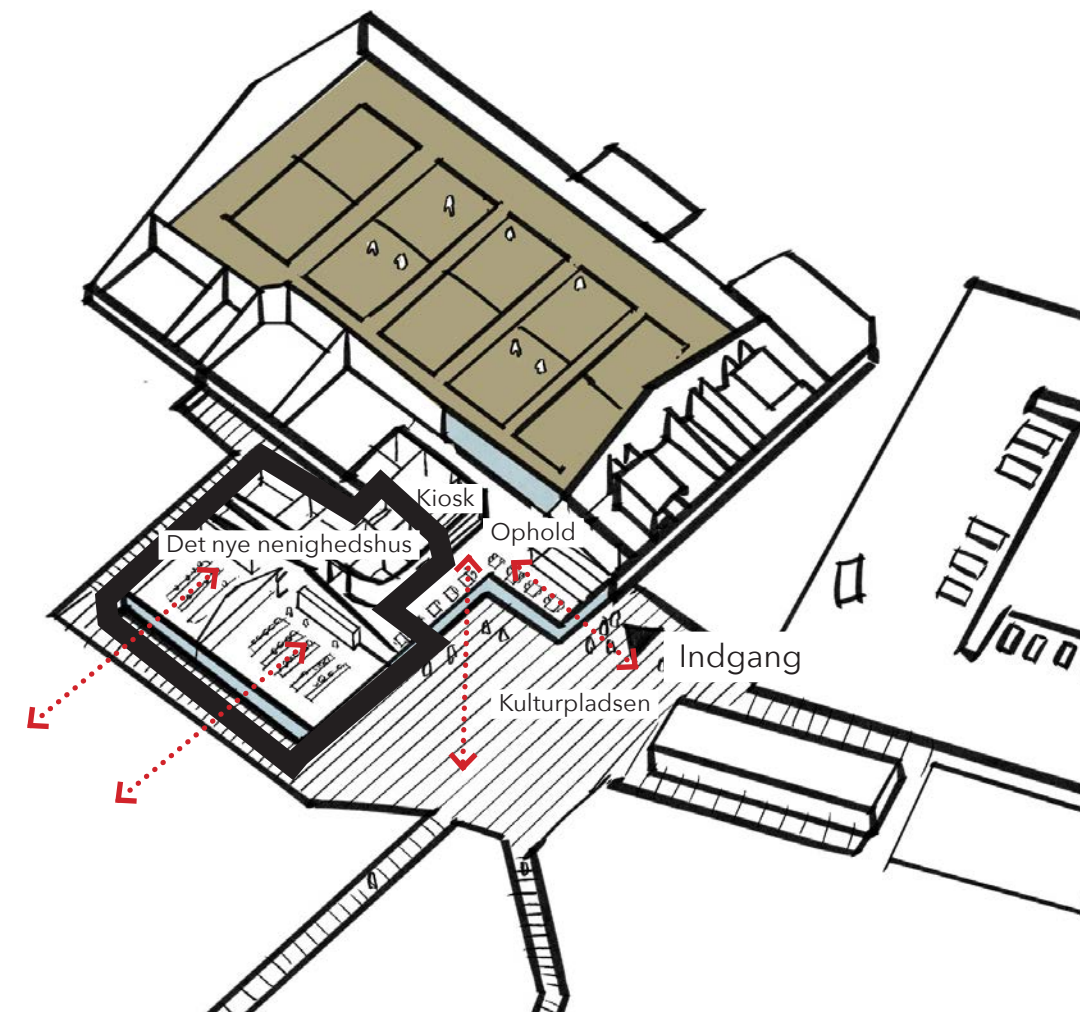

Fremtidige forhold

Der etableres en "Kulturplads" der afgrænses af den eksisterende hal og det nye menighedshus. Kioskens placering spejlvendes og bindes sammen med et nyt opholdsareal tæt ved indgangen og den nye "Kulturplads". Der etableres en god visuel forbindelse mellem opholdsarealet og hallen.






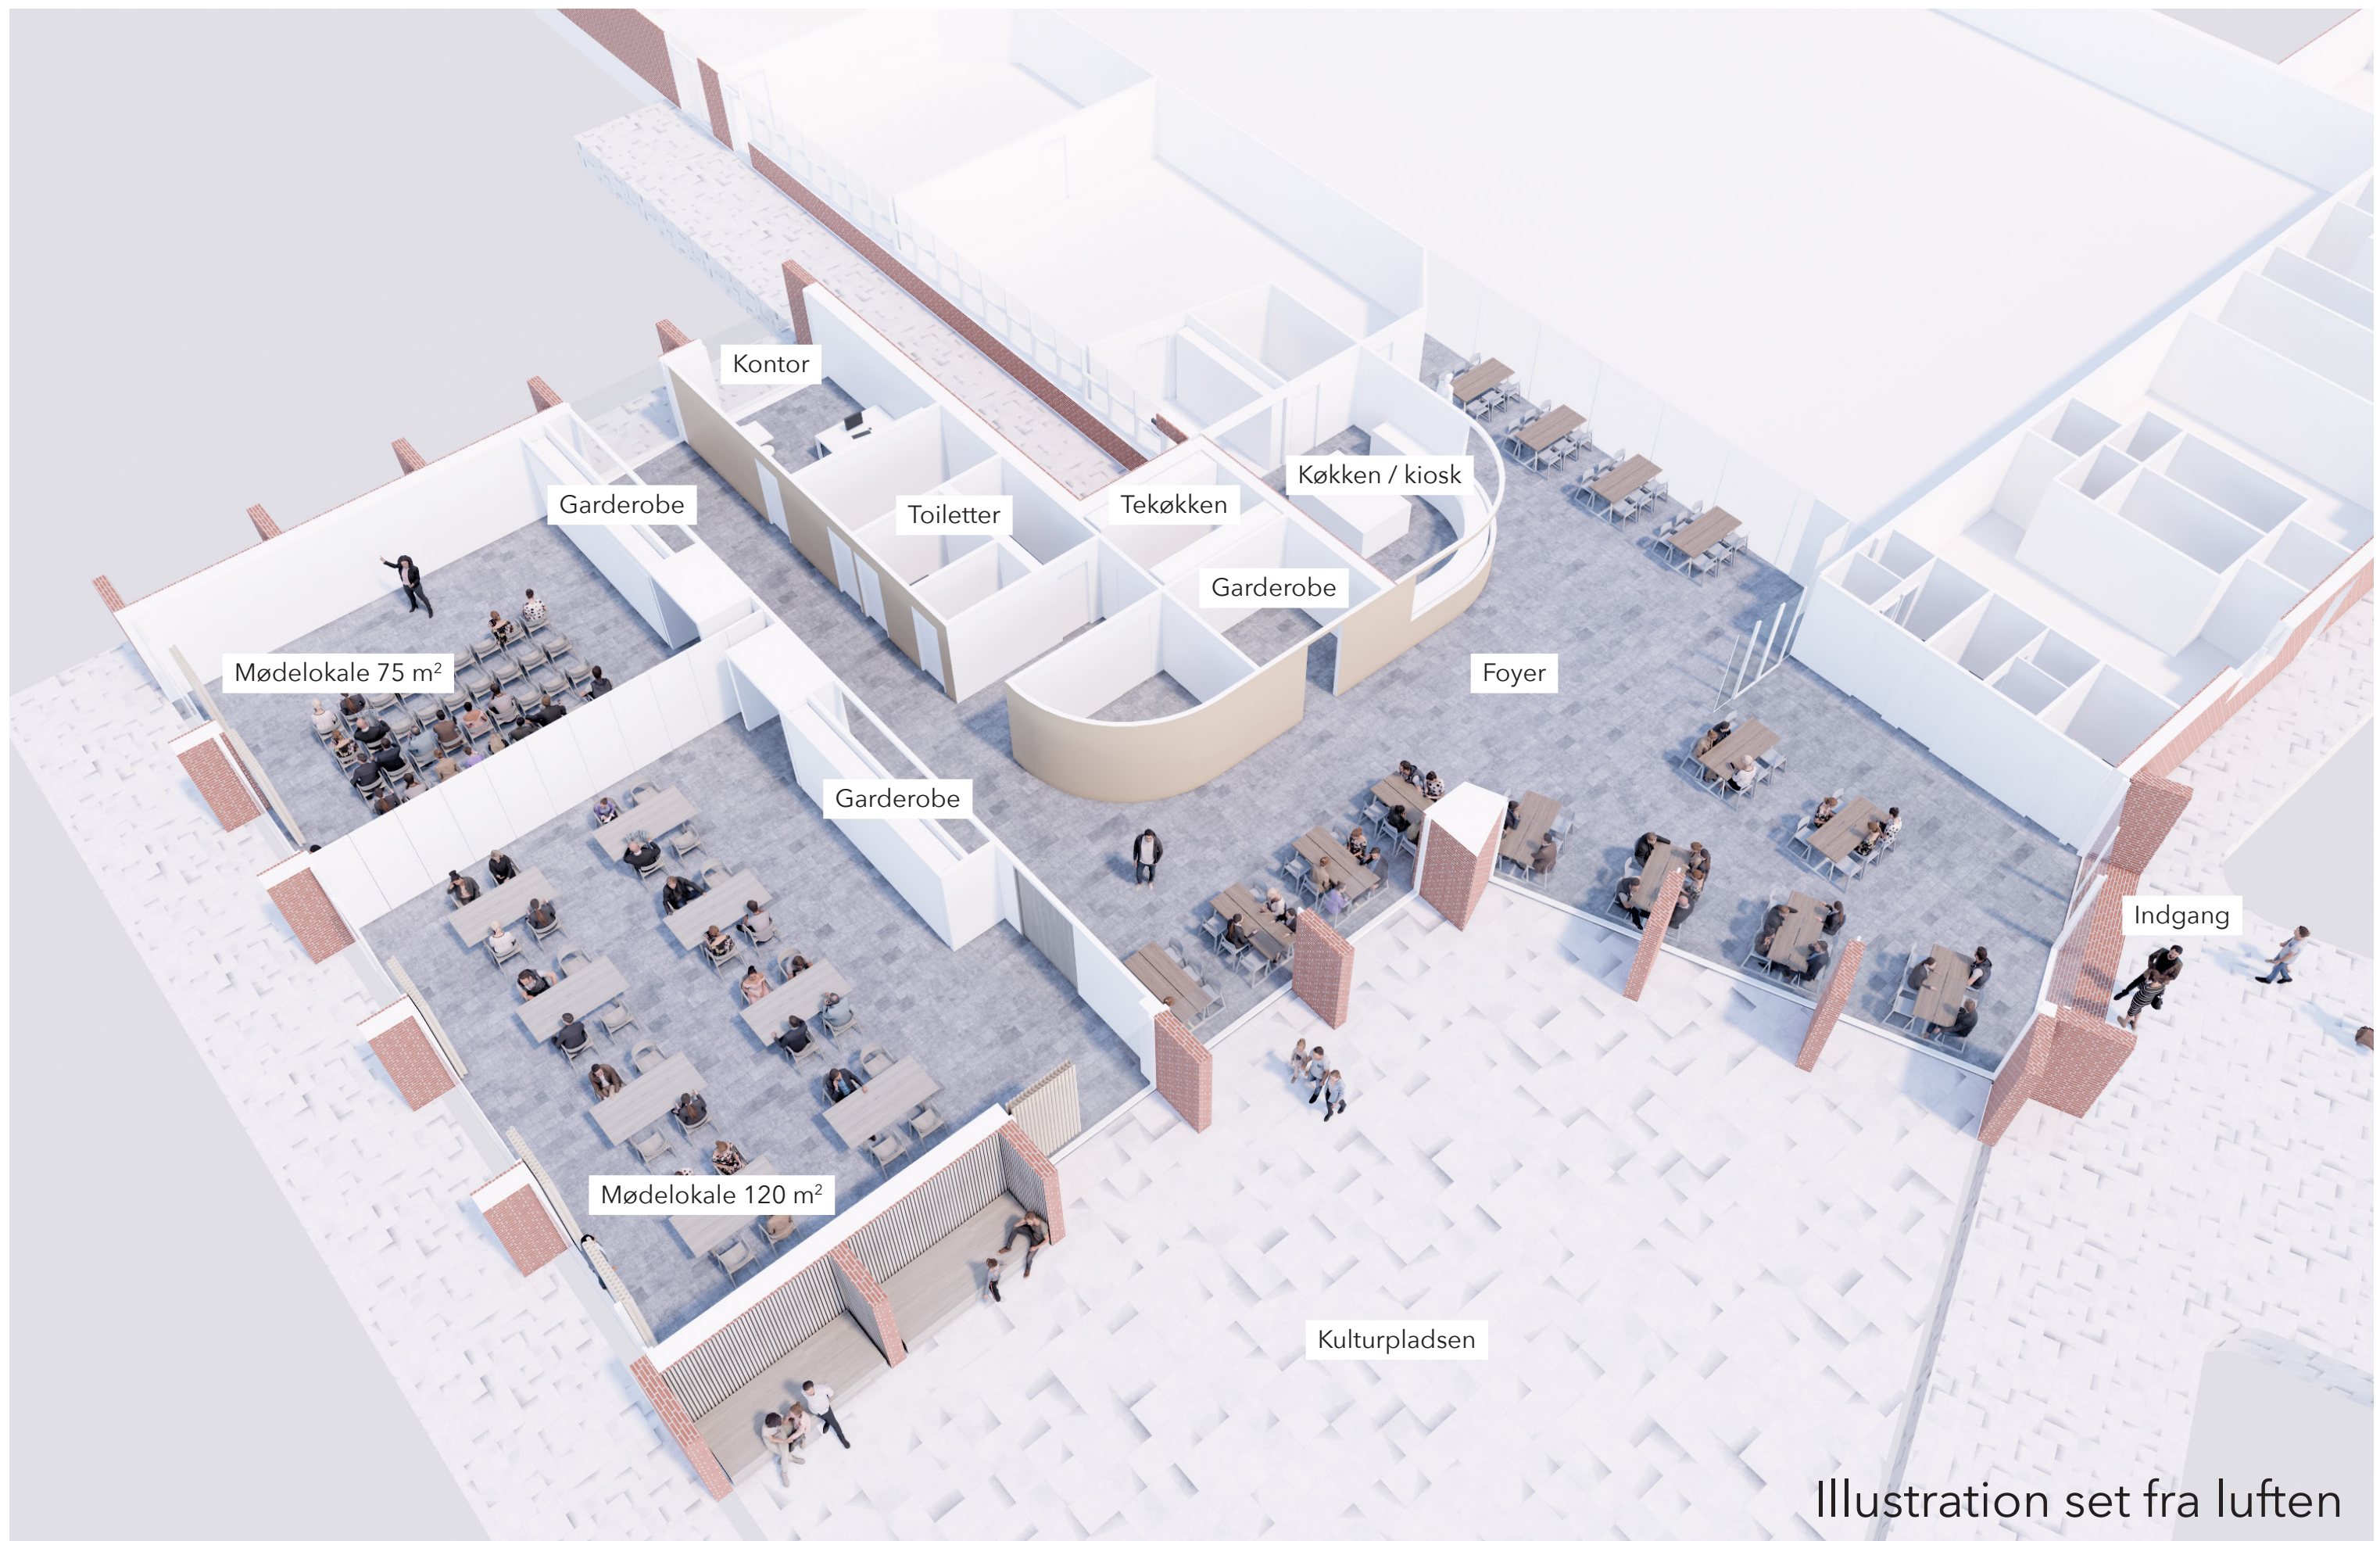


Illustration set fra luften

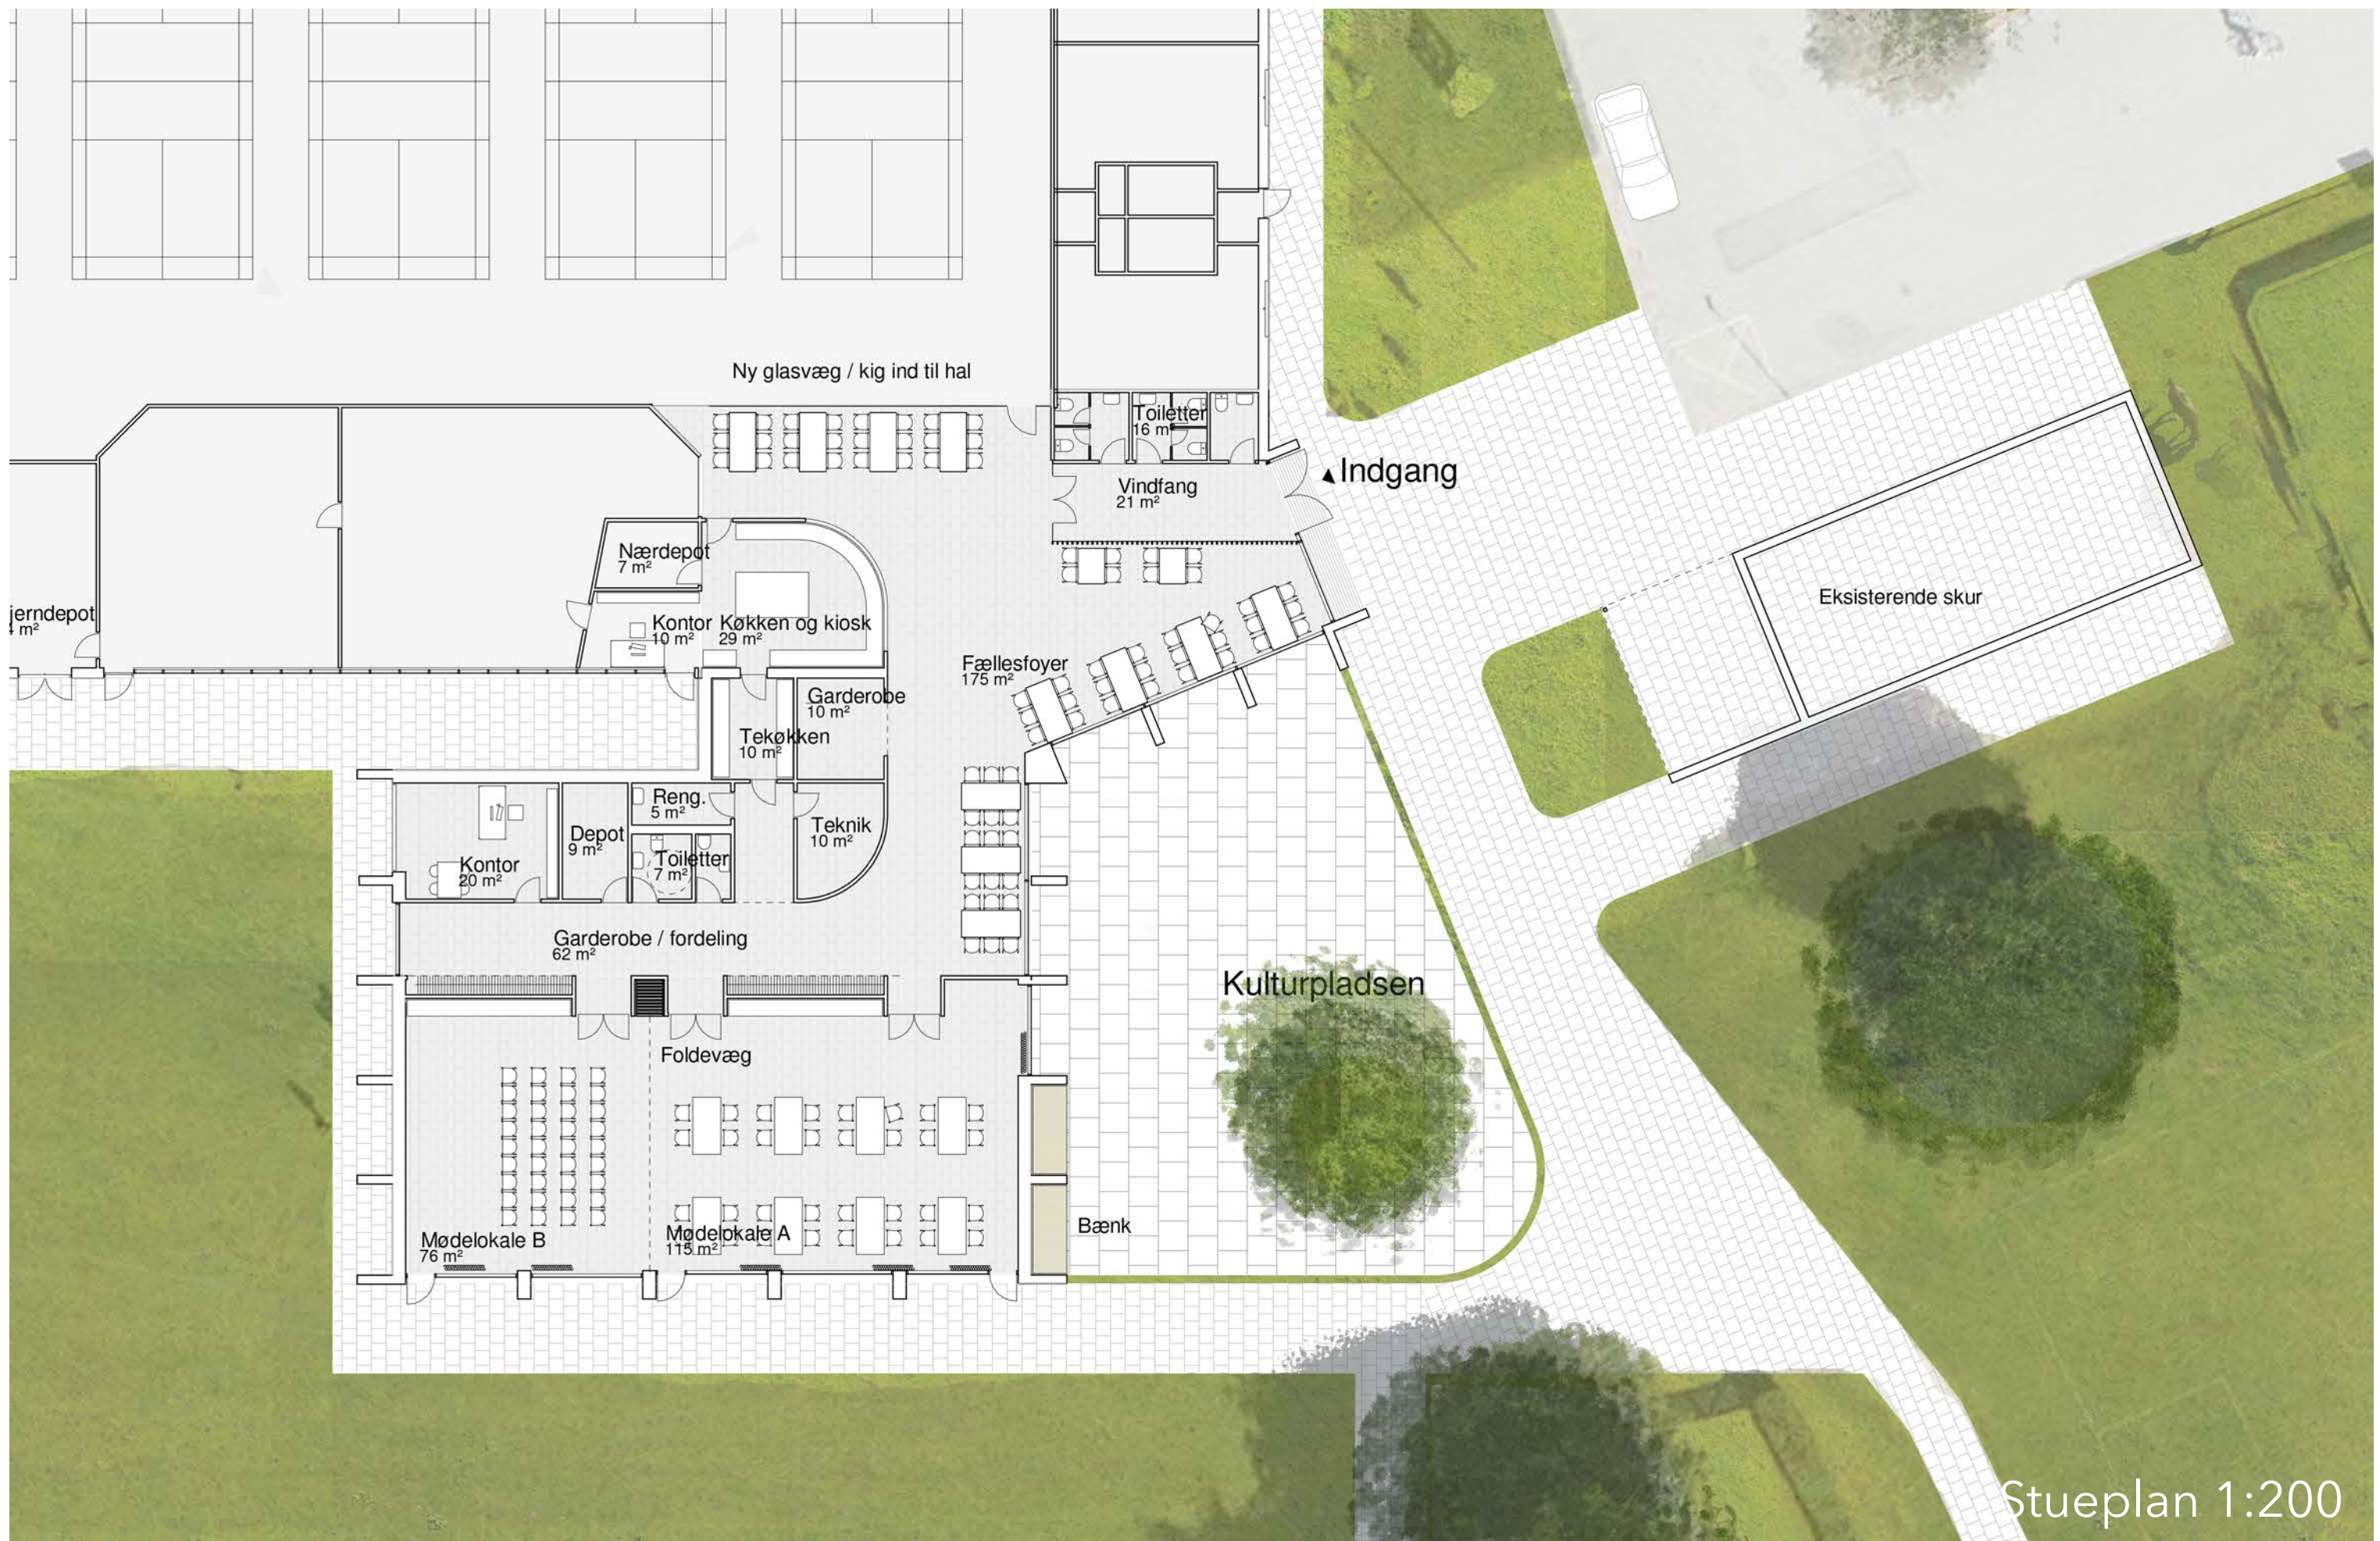

Stueplan 1:200

*"Træet blev plantet den dag Kultur- og
idrætscenteret åbnede "*




Illustration af menighedshusets gavl




Illustration af indgangen



Illustration af foyer

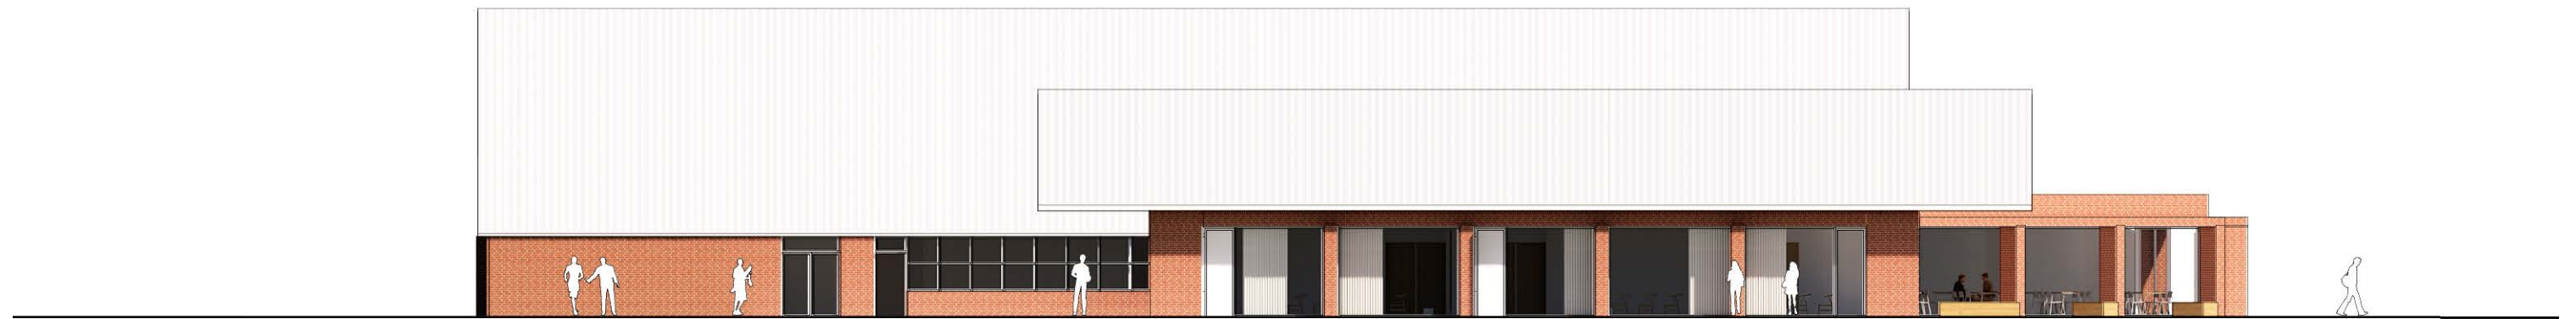


Facade mod nordvest 1:200

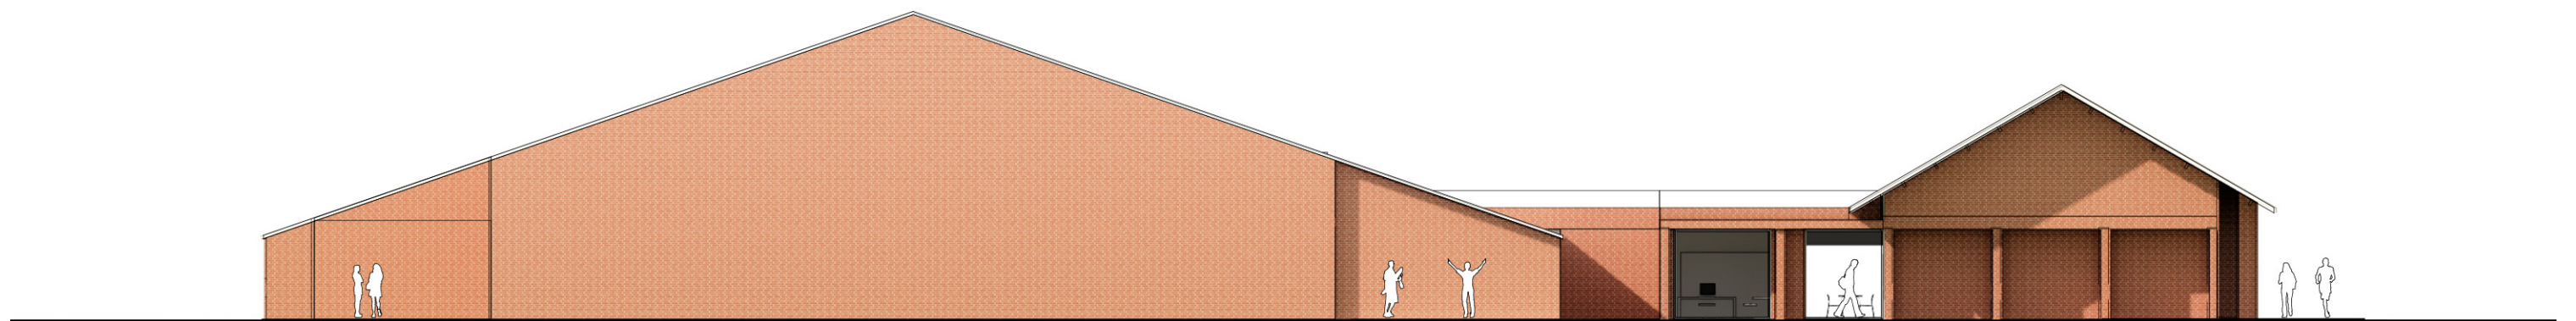


Facade mod nordøst 1:200



Illustration af mødelokale A i menighedshuset

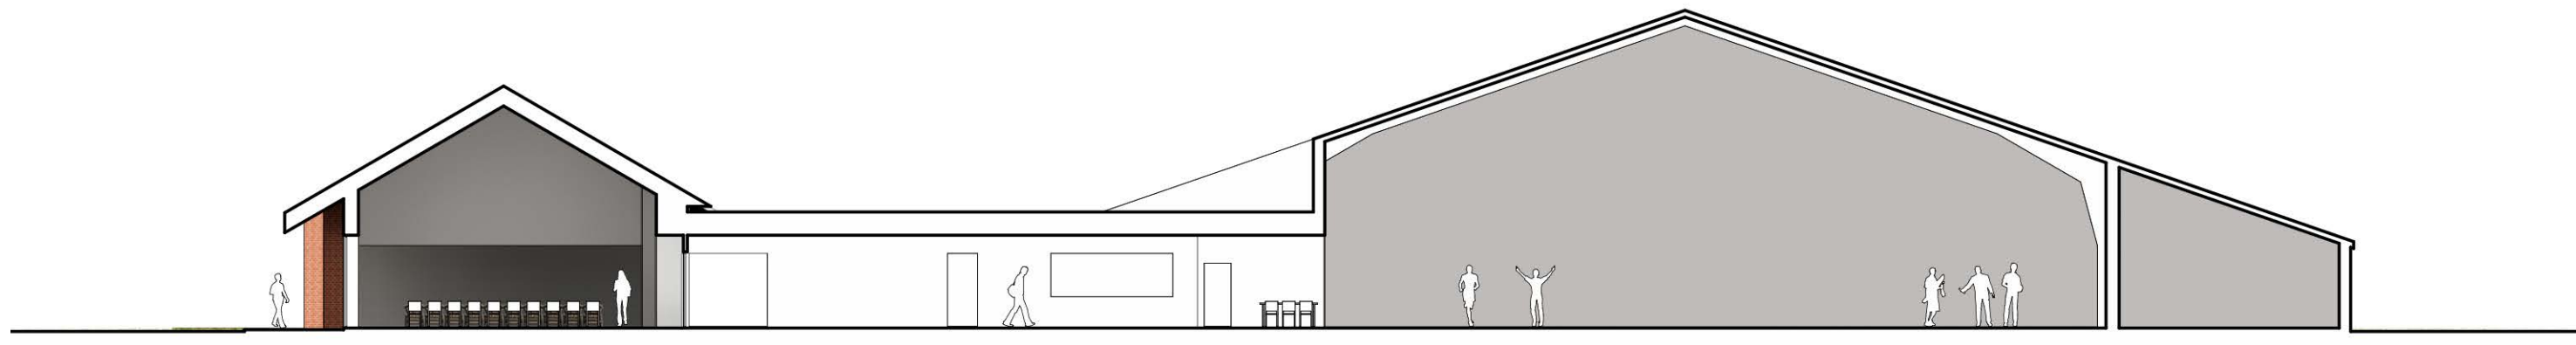


Principsnit 1:200

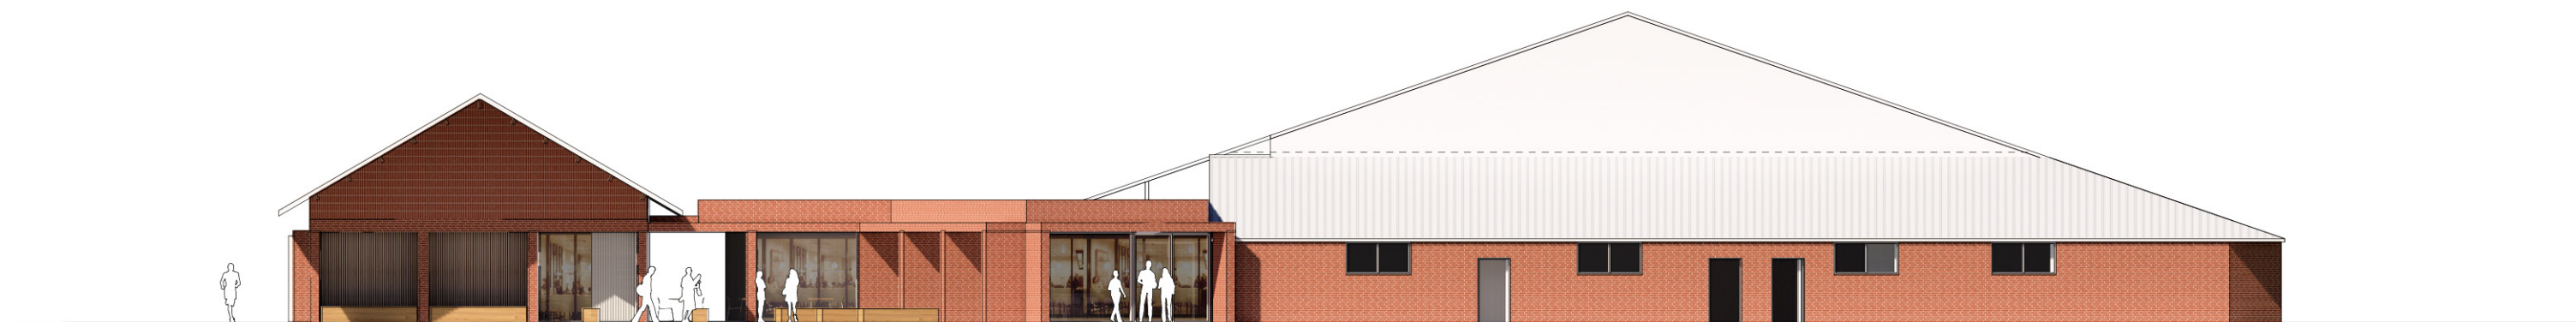


Facade mod sydvest 1:200

Arealer

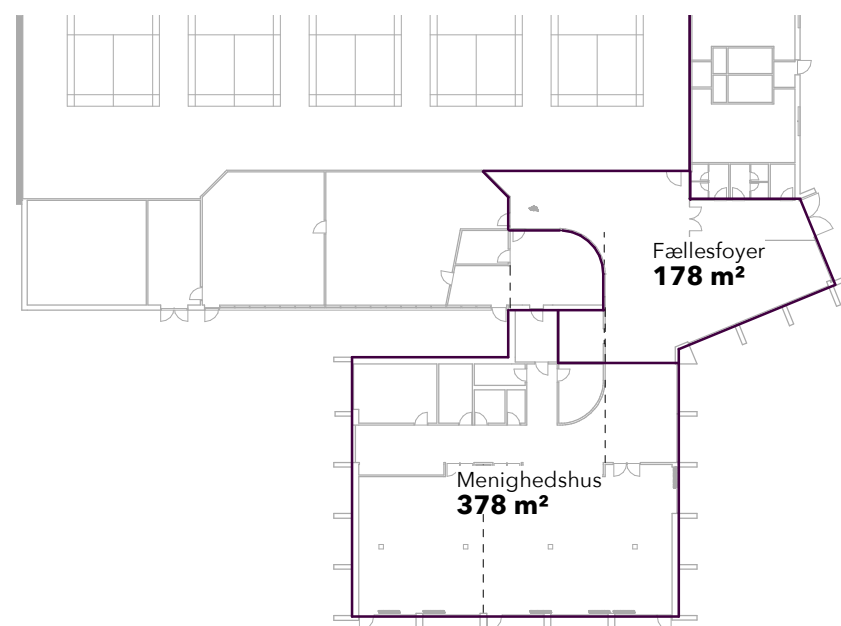


Materialer

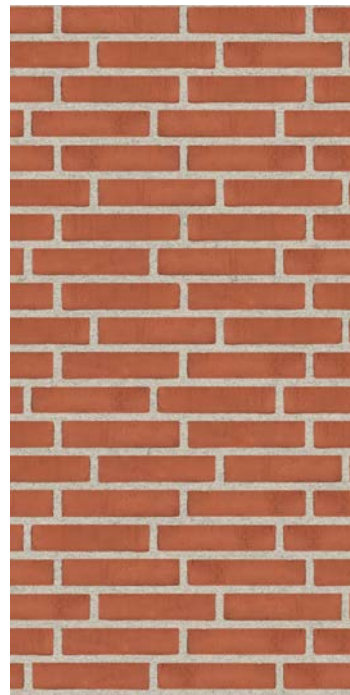

Facader

For at etablere en kobling til den eksisterende hal, udføres menighedshuset i rød tegl.

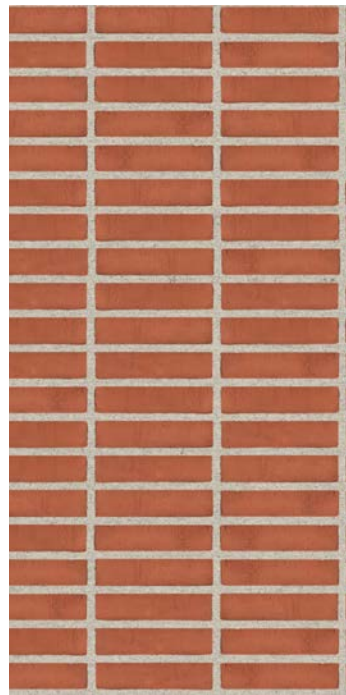

Facader

Murværket detaljeres udvalgte steder. På den måde kan der skabes variation i udtrykket, detaljer der kan opleves - det arkitektoniske niveau hæves.




Tag

Taget udføres som stål-tag. På sigt kan hallen få samme materiale - så projektet på sigt bindes sammen.



Lofter, foyer

Loft i foyer udføres i lys støjdæmpende materiale som f.eks. troldekt eller gips.

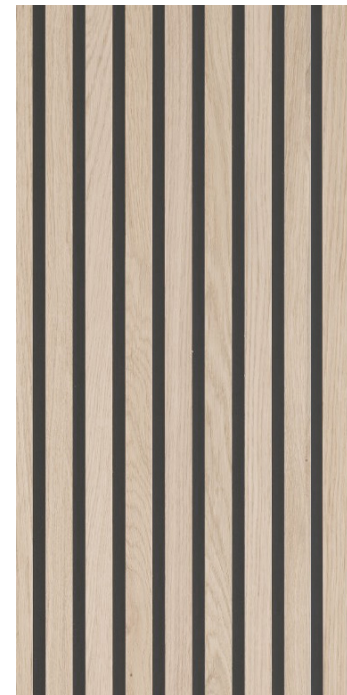

Lofter menighedshus

For differencere menigheds- huset fra fællesfoyer og sport- shal, udføres loftet i møderum og kontor som trælisteloft.



Gulv

Gulvet udføres i en rubust neutral klinke. Materialet anvendes i både foyer, gange og menighedshusets funktioner. Dermed bindes hele projektet sammen.



WWW.MEJERIET.DK